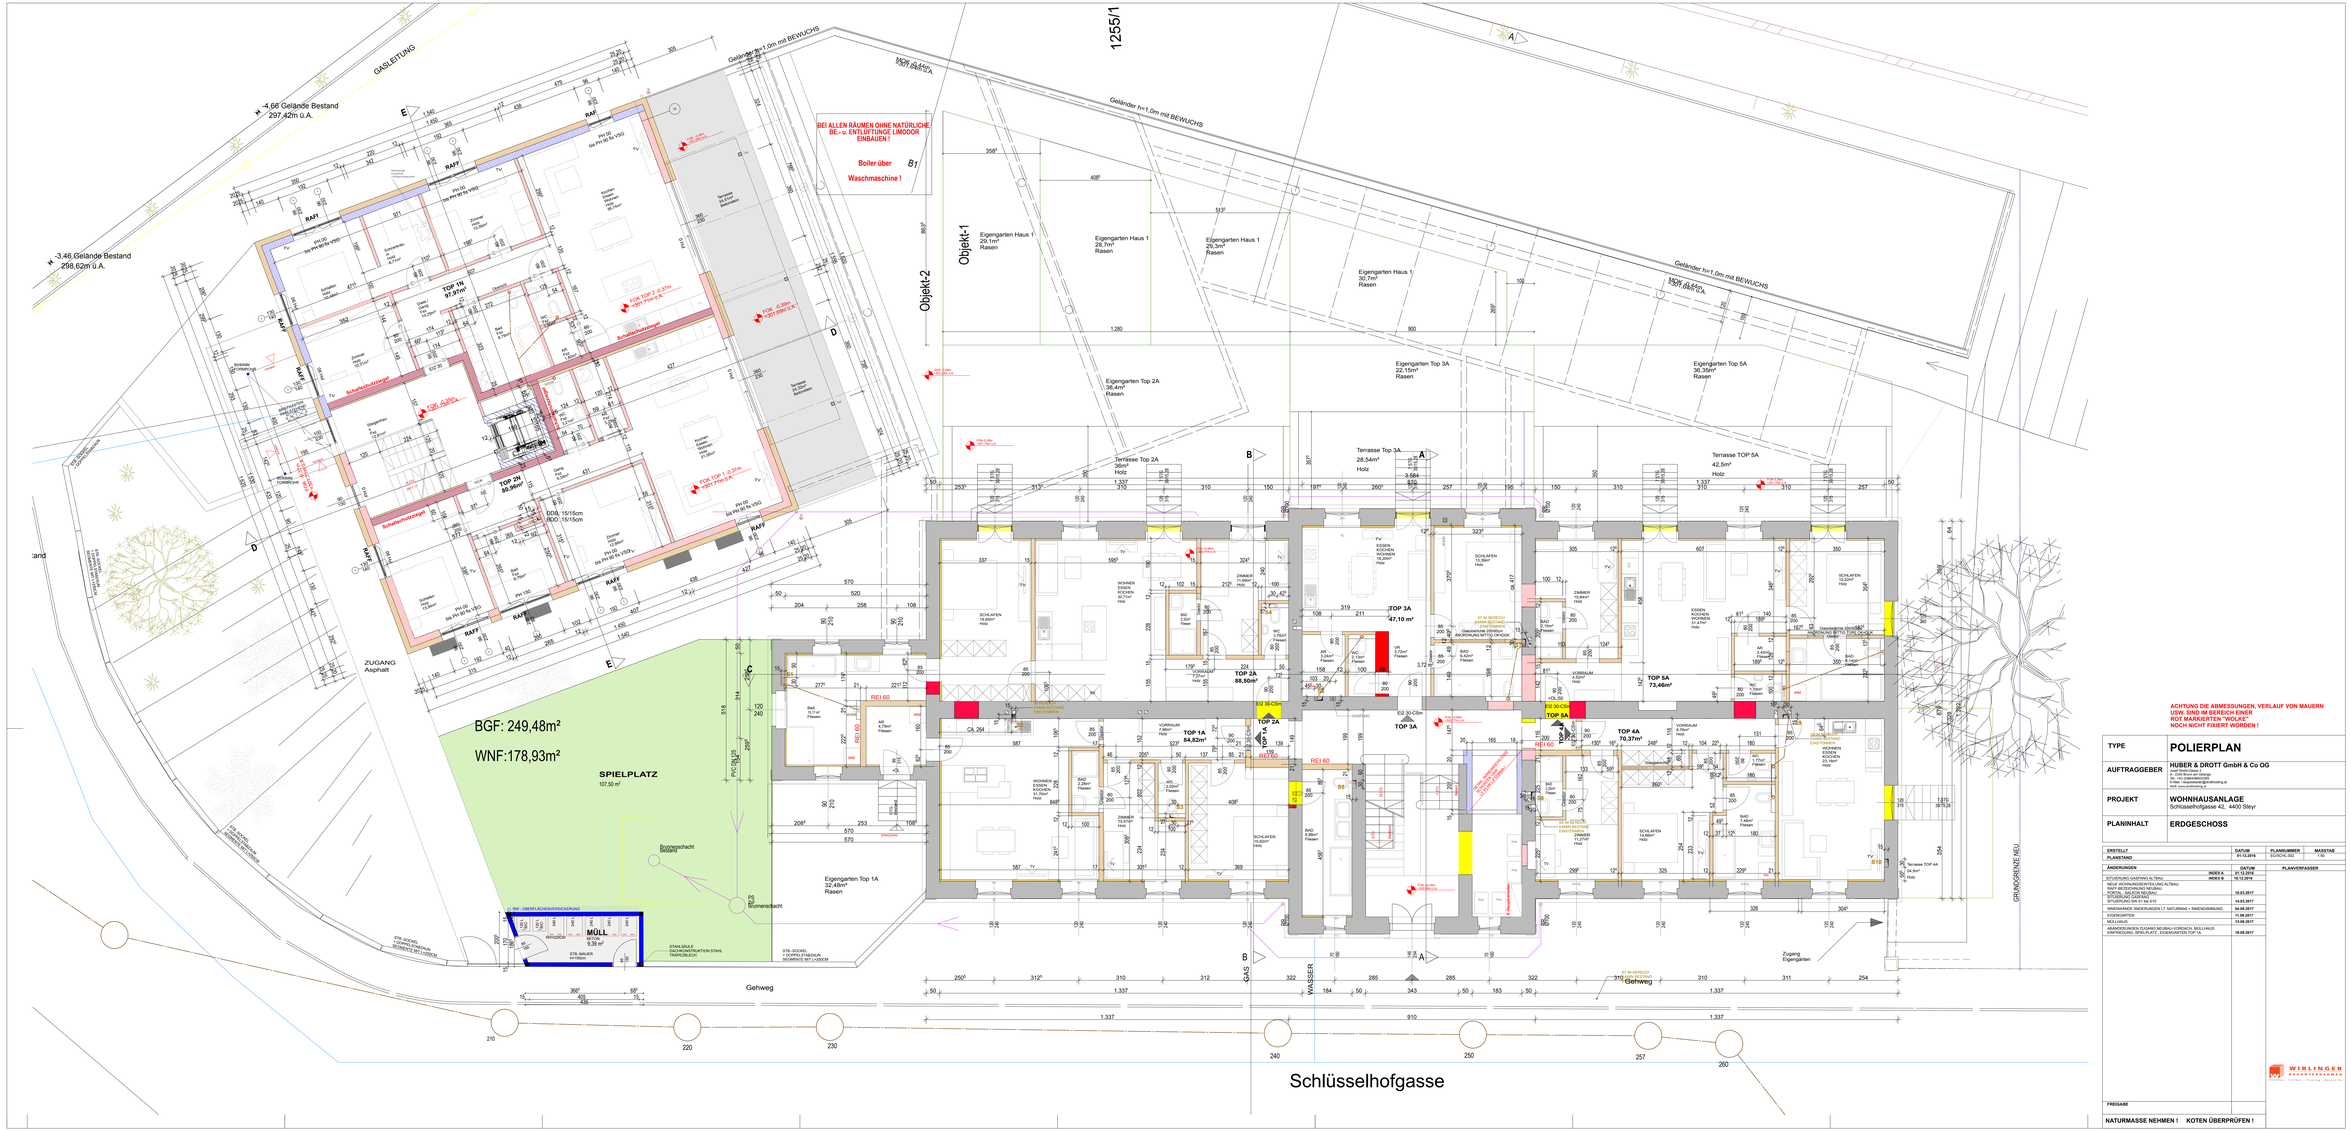
1255/1
Objekt-1
Objekt-2
Schlüsselhofgasse
Gehweg
ZUGANG
Asphalt
BGF: 249,48m²
WNF:178,93m²
SPIELPLATZ
107,50 m²
MÜLL
9,39 m²
TOP 1N
81,97m²
TOP 2N
80,96m²
TOP 1A
64,82m²
TOP 2A
88,50m²
TOP 3A
47,10 m²
TOP 4A
70,37m²
TOP 5A
73,46m²
Eigengarten Haus 1
29,1m²
Rasen
Eigengarten Haus 1
28,7m²
Rasen
Eigengarten Haus 1
29,3m²
Rasen
Eigengarten Haus 1
30,7m²
Rasen
Eigengarten Top 2A
38,4m²
Rasen
Eigengarten Top 1A
32,48m²
Rasen
Eigengarten Top 3A
22,15m²
Rasen
Eigengarten Top 5A
36,35m²
Rasen
Terrasse Top 2A
36m²
Holz
Terrasse Top 3A
28,54m²
Holz
Terrasse TOP 5A
42,5m²
Holz
Terrasse Top 4A
24,5m²
Holz
Geländer h=1,0m mit BEWUCHS
Mark. ALARM
GASLEITUNG
WASSER
GAS
GRUNDGRENZE NEU
-4,66 Geländ Bestand
297,42m ü.A.
-3,46 Geländ Bestand
298,62m ü.A.
BEI ALLEN RÄUMEN OHNE NATÜRLICHE BE.- u. ENTLÜFTUNGE LIMODOR EINBAUEN !
Boiler über Waschmaschine !
ACHTUNG DIE ABMESSUNGEN, VERLAUF VON MAUERN USW. SIND IM BEREICH EINER ROT MARKIERTEN "WOLKE" NOCH NICHT FIXIERT WORDEN !
TYPE
POLIERPLAN
AUFTRAGGEBER
HUBER & DROTT GmbH & Co OG
PROJEKT
WOHNHAUSANLAGE
Schlüsselhofgasse 42, 4400 Steyr
PLANINHALT
ERDGESCHOSS
ERSTELLT
DATUM 01.12.2016
PLANNUMMER EG/OKA_002
MASSTAB 1:50
PLANSTAND
ÄNDERUNGEN
DATUM
PLANVERFASSER
INDEX A 01.12.2016
STUDIERUNG GASPANO ALTBAU
INDEX B 16.12.2016
NEUE WOHNUNGSEINTEILUNG ALTBAU
PORTAL, BALKONE NEUBAU
14.02.2017
STUDIERUNG GASPANO
STUDIERUNG DACHTAG XYZ
14.02.2017
RAMPE, ABSTELLRÄUME, STIEGENHAUS
04.04.2017
RAMPE, ABSTELLRÄUME, STIEGENHAUS
11.05.2017
EINGANGSTÜR, ABSTELLRÄUME, STIEGENHAUS
13.09.2017
ABÄNDERUNGEN ZUGANG NEUBAU VORDACH, MÜLLHAUS
EINFRIEDUNG, SPIELPLATZ , EIGENGARTEN TOP 1A
19.09.2017
FREIGABE
NATURMASSE NEHMEN ! KOTEN ÜBERPRÜFEN !
WIRLINGER BAUUNTERNEHMEN