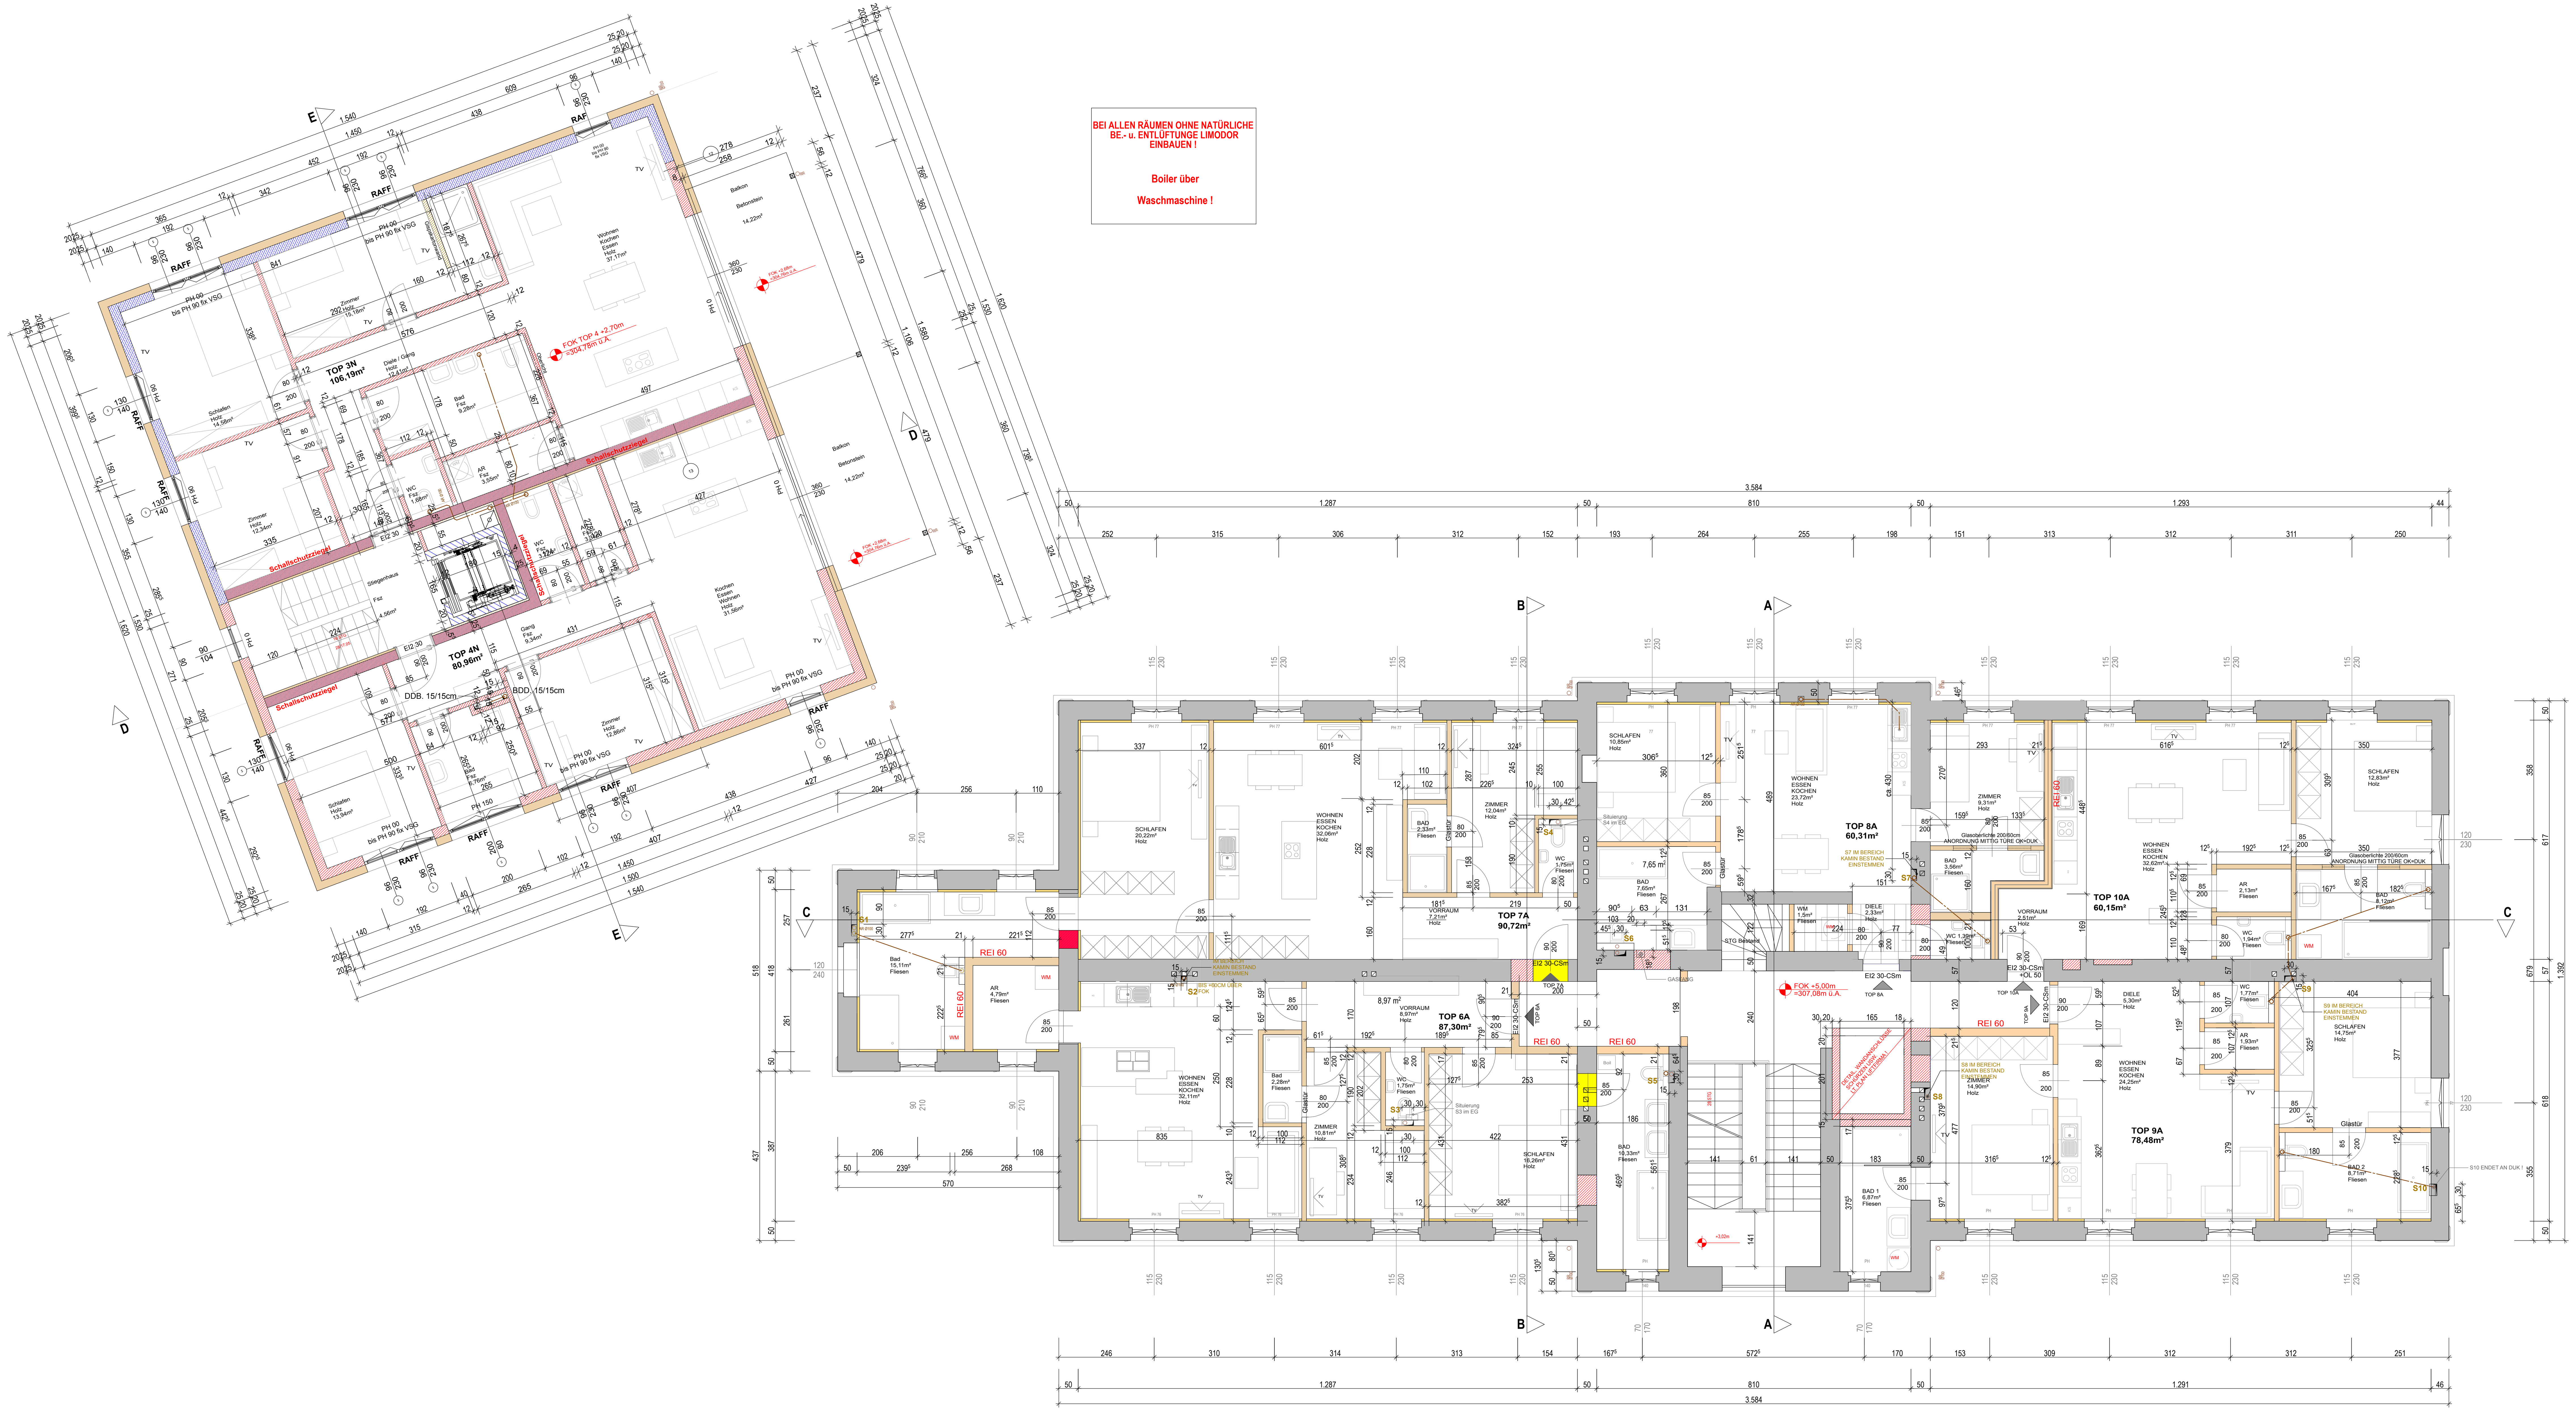

BEI ALLEN RÄUMEN OHNE NATÜRLICHE BE.- u. ENTLÜFTUNGE LIMODOR EINBAUEN !

Boiler über

Waschmaschine !

ACHTUNG DIE ABMESSUNGEN, VERLAUF VON MAUERN USW. SIND IM BEREICH EINER ROT MARKIERTEN "WOLKE" NOCH NICHT FIXIERT WORDEN !

TYPE	**POLIERPLAN**
AUFTRAGGEBER	**HUBER & DROTT GmbH & Co OG** Josef Strebl-Gasse 3 A - 2345 Brunn am Gebirge Tel.: +43 (0)664/88933365 E-Mail: r.leopoldseder@drottholding.at WEB: www.drottholding.at
PROJEKT	**WOHNHAUSANLAGE** Schlüsselhofgasse 42, 4400 Steyr
PLANINHALT	**OBERGESCHOSS**

ERSTELLT	DATUM	PLANNUMMER	MASSTAB
PLANSTAND	01.12.2016	OG/SCHL.003	1:50

ÄNDERUNGEN			
	INDEX A	01.12.2016	
SITUIERUNG WC TÜRE TOP 11A	INDEX B	06.12.2016	
SITUIERUNG GASFANG ALTBAU	INDEX C	16.12.2016	
NEUE WOHNUNGSEINTEILUNG ALTBAU RAFF-BEZEICHNUNG NEUBAU PORTAL - BALKON NEUBAU		10.03.2017	
SITUIERUNG GASFANG SITUIERUNG SW S1 bis S10		14.03.2017	
INNENWÄNDE ÄNDERUNGEN LT. NATURMAß + INNENDÄMMUNG		11.09.2017	
OBERLICHTEN		19.09.2017	

PLANVERFASSER

WIRLINGER BAUUNTERNEHMEN
Hochbau - Tiefbau - Planung - Baustoffe

FREIGABE

NATURMASSE NEHMEN ! KOTEN ÜBERPRÜFEN !